



Planta
Esc.: 1:100

Planta de Techos
Esc.: 1:100


Planta de Estructuras
Esc.: 1:100

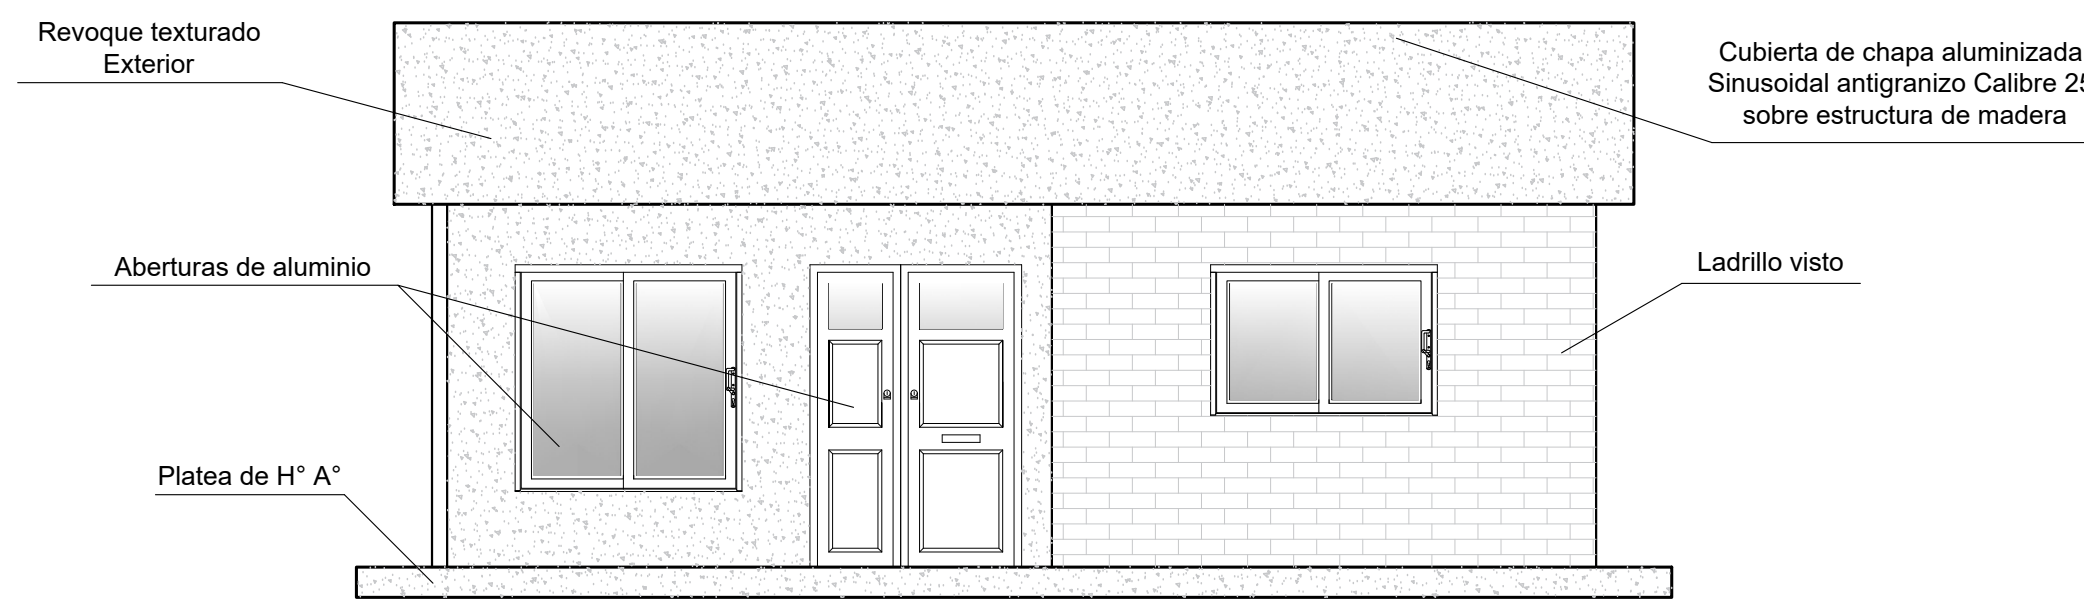


Fachada
Esc.: 1:50

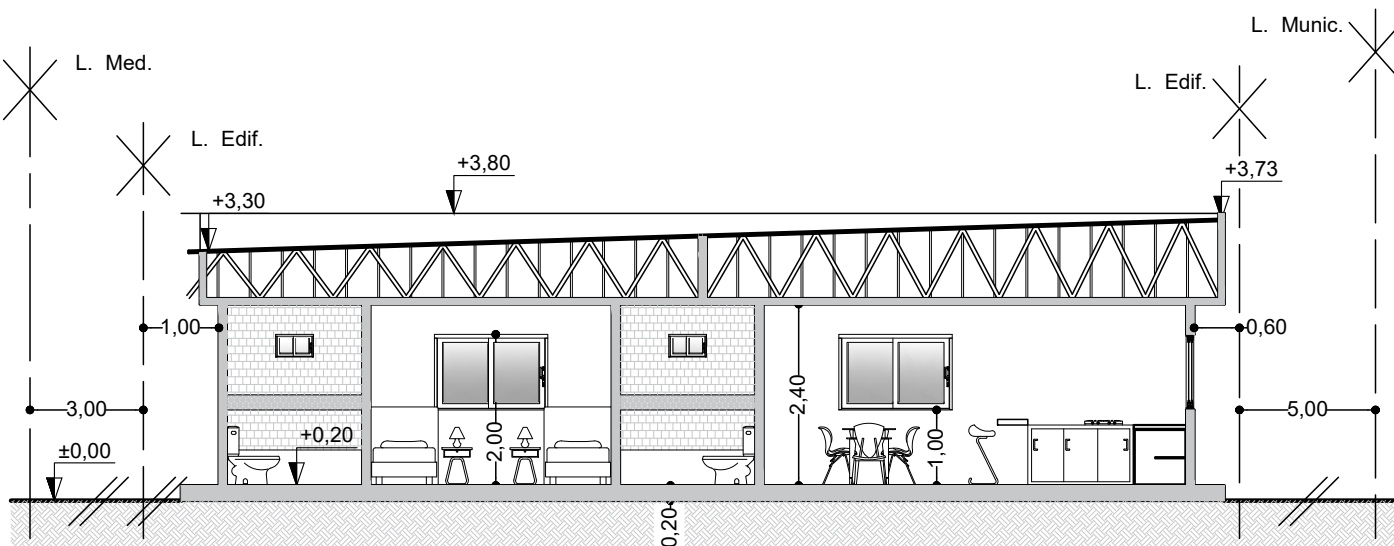

Corte A-A
Esc.: 1:100

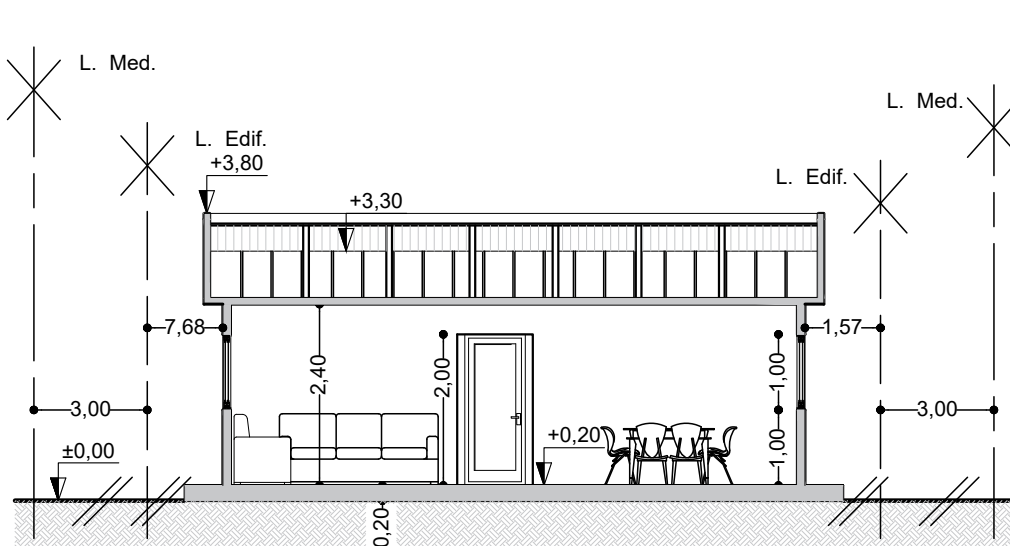

Corte B-B
Esc.: 1:100

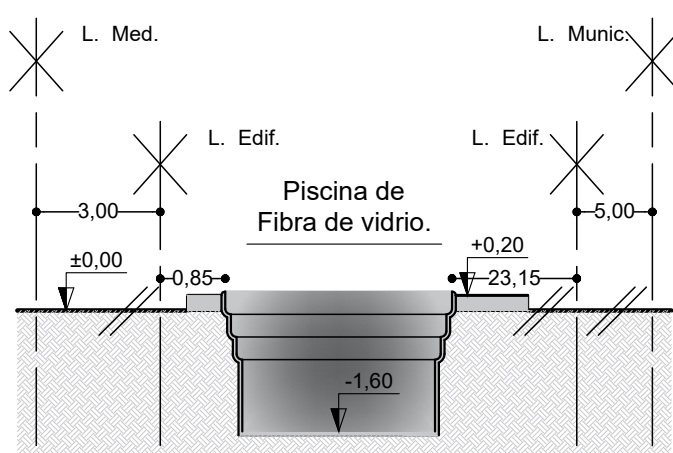

Corte C-C
Esc.: 1:100

Planilla de Iluminacion y Ventilacion

Nº	LOCAL	AREA m²	ILUMINACION			VENTILACION		
			Def	Area req	Area proy	Def	Area req	Area proy
1	LIVING - COMEDOR	28.25	1/10	2.82	5.25	1/100	1.22	5.25
2	COCINA	7.14	1/10	0.71	1.50	1/100	0.24	1.50
3	BAÑO - BAÑO 1/2	2.16	1/10	-	-	-	-	-
4	BAÑO 1/2	3.76	1/10	0.38	0.15	1/100	0.13	0.15
5	DORMITORIO 1	9.27	1/10	0.93	1.50	1/100	0.15	0.32
6	DORMITORIO 2	10.88	1/10	1.09	1.50	1/100	0.16	0.38
7	DORMITORIO 3	12.00	1/10	1.20	1.50	1/100	0.15	0.40
8	VESTIBUL	4.69	1/10	-	-	-	-	-

Detalle Constructivo 1


Al trazar una línea (L1) entre los vértices (VE3 y VE4), que formar las líneas de edificación, se consigue una línea recta. Desde L1 ubicamos la Piscina en forma paralela, haciendo coincidir ambos centros.

Detalle Constructivo 2

En este detalle se puede observar como el Vértice de la Platas (VP1), está sobre la línea de edificación. Es decir, la línea de edificación es tangente al VP1.

Detalle Constructivo 3

Como en el detalle 1, en este caso trazamos una línea recta (L2) desde VE1 hasta VE2, sobre L2 está situada la Platas. Quedando una distancia entre VP2 y VE2 de 1.53 mts.

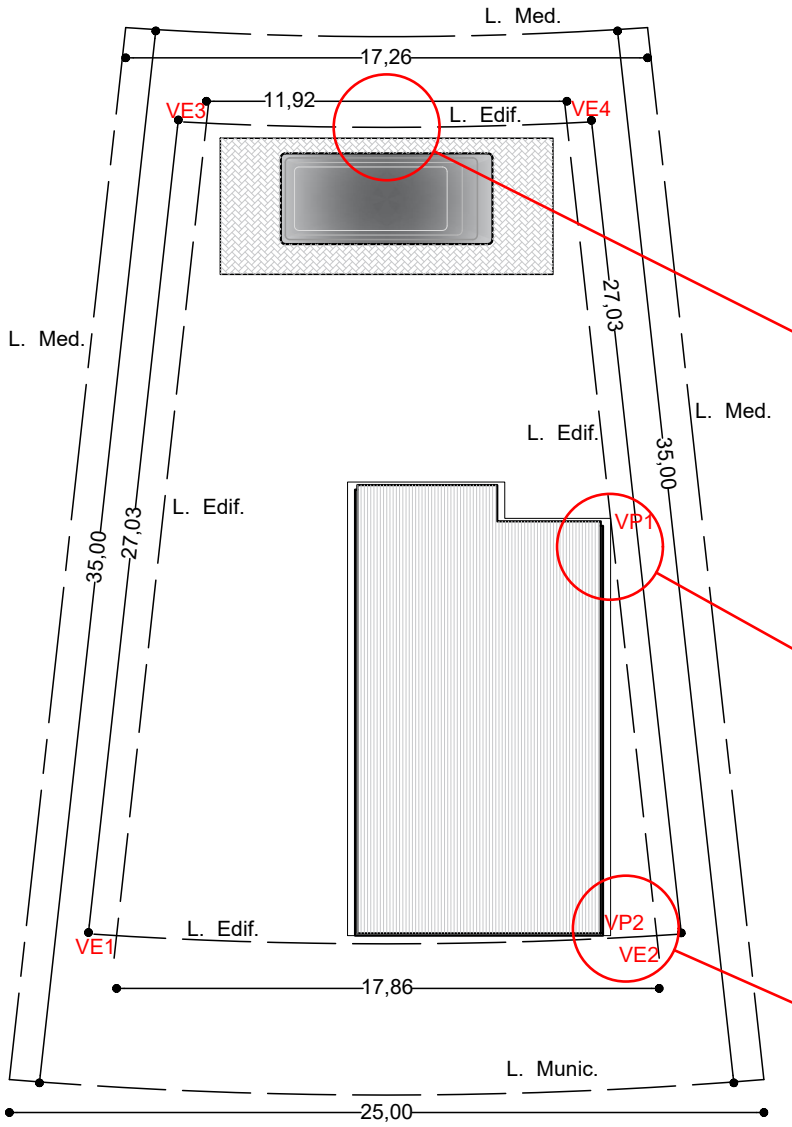

Croquis de ubicacion
Esc.: 1:250

TIPO DE TRÁMITE SOLICITADO: PERM. EDIF. OBRA NUEVA.									
DESIGNACIÓN DEL TIPO DE OBRA: RESIDENCIAL									
PROPIEDAD DE: ALBALA MATIAS EZEQUIEL.									
DOMICILIO DEL INMUEBLE: CALLE 6									
LOCALIDAD: SOLARES NORTE, OLIVEROS.									
CROQUIS DE UBICACION:									
PROPIETARIO: FIRMADO Y NOMBRE: D.N.I. / C.A.T. DOMICILIO - LOCALIDAD:									
PROYECTO: FIRMADO Y NOMBRE: D.N.I. / C.A.T. DOMICILIO - LOCALIDAD:									
DIRECTOR DE OBRA: FIRMADO Y NOMBRE: D.N.I. / C.A.T. DOMICILIO - LOCALIDAD:									
CALCULISTA: FIRMADO Y NOMBRE: D.N.I. / C.A.T. DOMICILIO - LOCALIDAD:									
SECCIÓN	MANZANA	GRÁFICO	S/D	UNIDAD PH	CONSTRUCTOR: FIRMADO Y NOMBRE: D.N.I. / C.A.T. DOMICILIO - LOCALIDAD:				
9°	D	120	-	-					
IMP. INMOBILIARIO: 140400-69018600086-5									
CATASTRO: T 5290		V° CATASTRO:		DOMICILIO - LOCALIDAD:					
SECTOR	SUP. TERRENO	F.D.S.	F.D.T.	ALTURA EDIFICACIÓN		SERVIDUMBRE JARDÍN			
-	730.49 m²	max: 2.5 mde: 40.55 m² mde: 104 m	max: 12.00 m mde: 3.85 m	requerida: 12.00 m	proyectada: 3.85 m	requerida: 5.05 m			
BALANCES DE SUPERFICIES		PERM. ANTER.		SUP. COMPUTABLES		SUP. NO COMPUTABLES			
		DEP.	GAL.	OTRO	SUB TOT.	DEP.	GAL.	SUB TOT.	TOTAL m²
EDIF. EXIST. C/PERM.		-	-	-	-	-	-	-	-
EDIF. A DEMOLER		-	-	-	-	-	-	-	-
EDIF. A RECONSTRUIR		-	-	-	-	-	-	-	-
EDIF. A CONSTRUIR		-	95.76	8.61	21.00	104.37	-	-	104.37
EDIF. PARCIALES		-	-	-	-	-	-	-	-
		SUB TOT. (m)		104.37		SUB TOT. (m)		104.37	
SELLOS OFICIALES MUNICIPALES (PERMISO / VISADO)		SELLOS OFICIALES MUNICIPALES (FINAL DE OBRA)							
V° INSPECTOR		V° JEFE OFICINA							